


Krakowskie Pogotowie Ratunkowe
Dział Gospodarki Zasobami
31-530 Kraków, ul. Łazarza 14
tel. 12/42-44-270, fax 12/42-44-...

WZIEWODZKA KOLUMNIA TRANSPORTU SANITARNEGO
KRAKÓW, UL. T. KOŚCIUŻKI 48
INŻYNIERZY I J.A. ARCHITEKCI

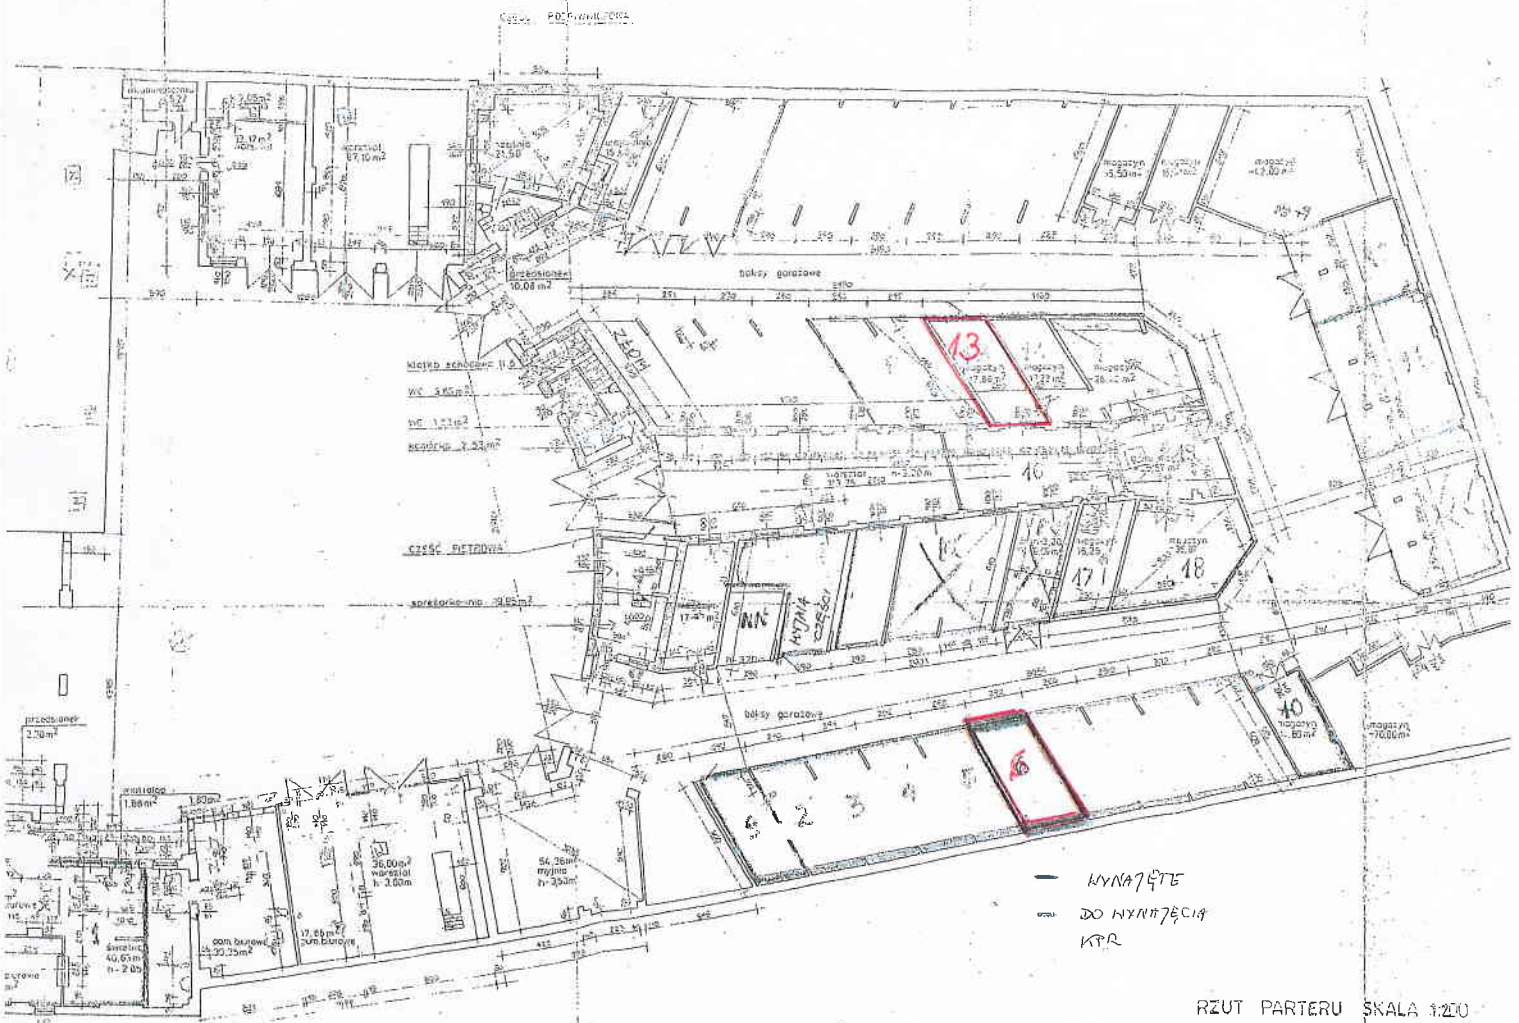

RZUT PARTERU SKALA 1:200