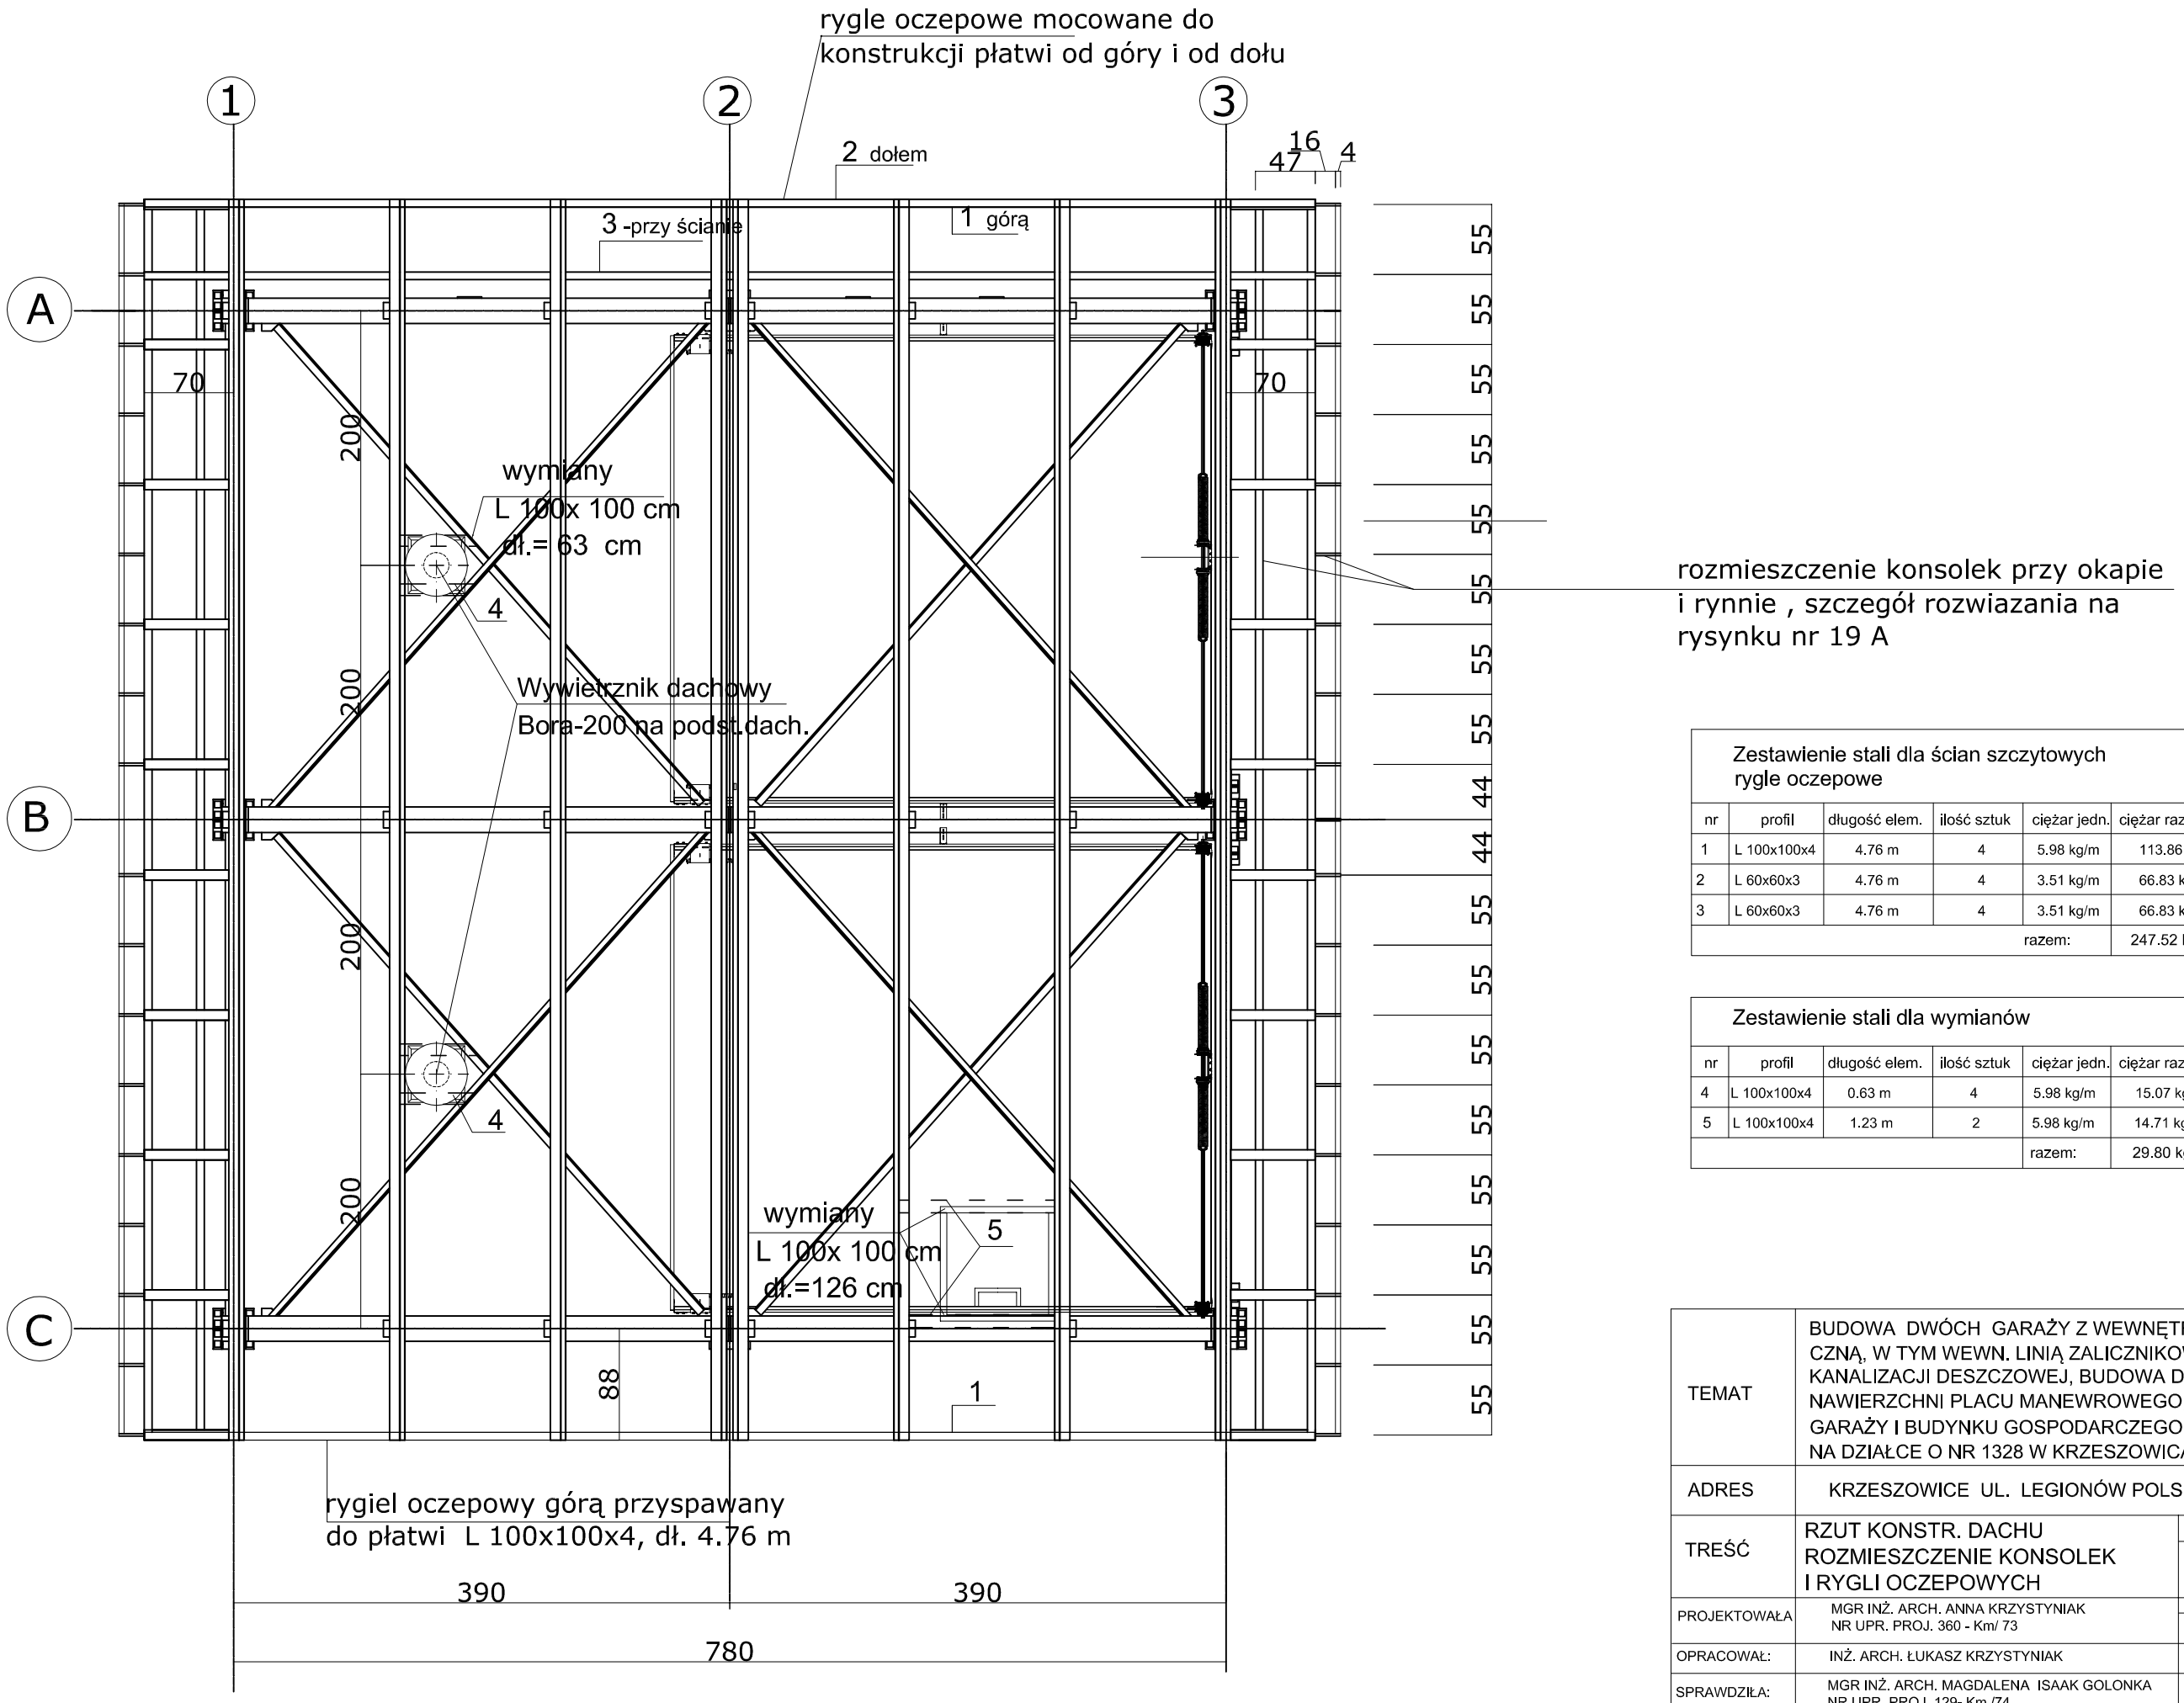

Zestawienie stali dla ścian szczytowych rygle oczepowe					
nr	profil	długość elem.	ilość sztuk	ciężar jedn.	ciężar razem
1	L 100x100x4	4.76 m	4	5.98 kg/m	113.86 kg
2	L 60x60x3	4.76 m	4	3.51 kg/m	66.83 kg
3	L 60x60x3	4.76 m	4	3.51 kg/m	66.83 kg
				razem:	247.52 kg

Zestawienie stali dla wymianów					
nr	profil	długość elem.	ilość sztuk	ciężar jedn.	ciężar razem
4	L 100x100x4	0.63 m	4	5.98 kg/m	15.07 kg
5	L 100x100x4	1.23 m	2	5.98 kg/m	14.71 kg
				razem:	29.80 kg

TEMAT	BUDOWA DWÓCH GARAŻY Z WEWNĘTRZNĄ INSTALACJĄ ELEKTRYCZNĄ, W TYM WEWN. LINIĄ ZALICZNIKOWĄ KABLOWĄ, PRZEBUDOWA KANALIZACJI DESZCZOWEJ, BUDOWA DOJAZDU I SKARPY, WYMIANA NAWIERZCHNI PLACU MANEWROWEGO, ROZBIÓRKA ISTNIEJĄCYCH GARAŻY I BUDYNKU GOSPODARCZEGO, NA DZIAŁCE O NR 1328 W KRZESZOWICACH"			
ADRES	KRZESZOWICE UL. LEGIONÓW POLSKICH 6			
TREŚĆ	RZUT KONSTR. DACHU ROZMIESZCZENIE KONSOLEK I RYGLI OCZEPOWYCH	FAZA : PROJEKT WYKONAWCZY		NR.RYS. 2 A
PROJEKTOWAŁA	MGR INŻ. ARCH. ANNA KRZYSTYNIAK NR UPR. PROJ. 360 - Km/ 73	DATA : 10.2013	PODPIS:	SKALA 1: 50
OPRACOWAŁ:	INŻ. ARCH. ŁUKASZ KRZYSTYNIAK			
SPRAWDZIŁA:	MGR INŻ. ARCH. MAGDALENA ISAAK GOLONKA NR UPR. PROJ. 129- Km /74			
TURBOCAD LTE V4 PL LICENCJA DLA ANNY KRZYSTYNIAK				