



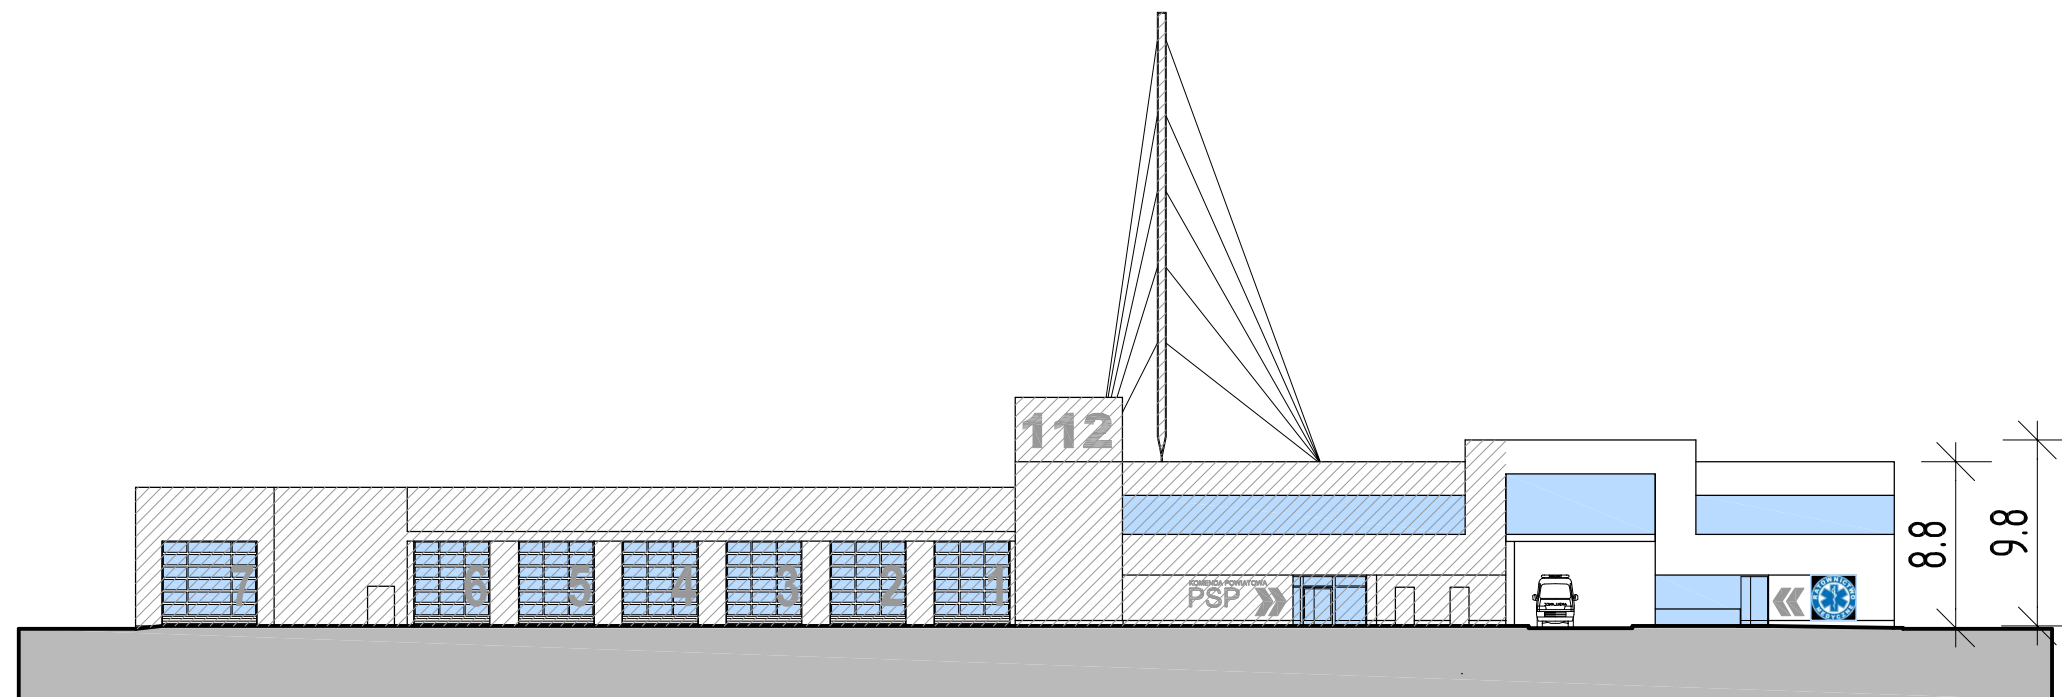

ELEWACJA PÓŁNOCNO - ZACHODNIA skala 1:400

Zesp. Rat. Med.

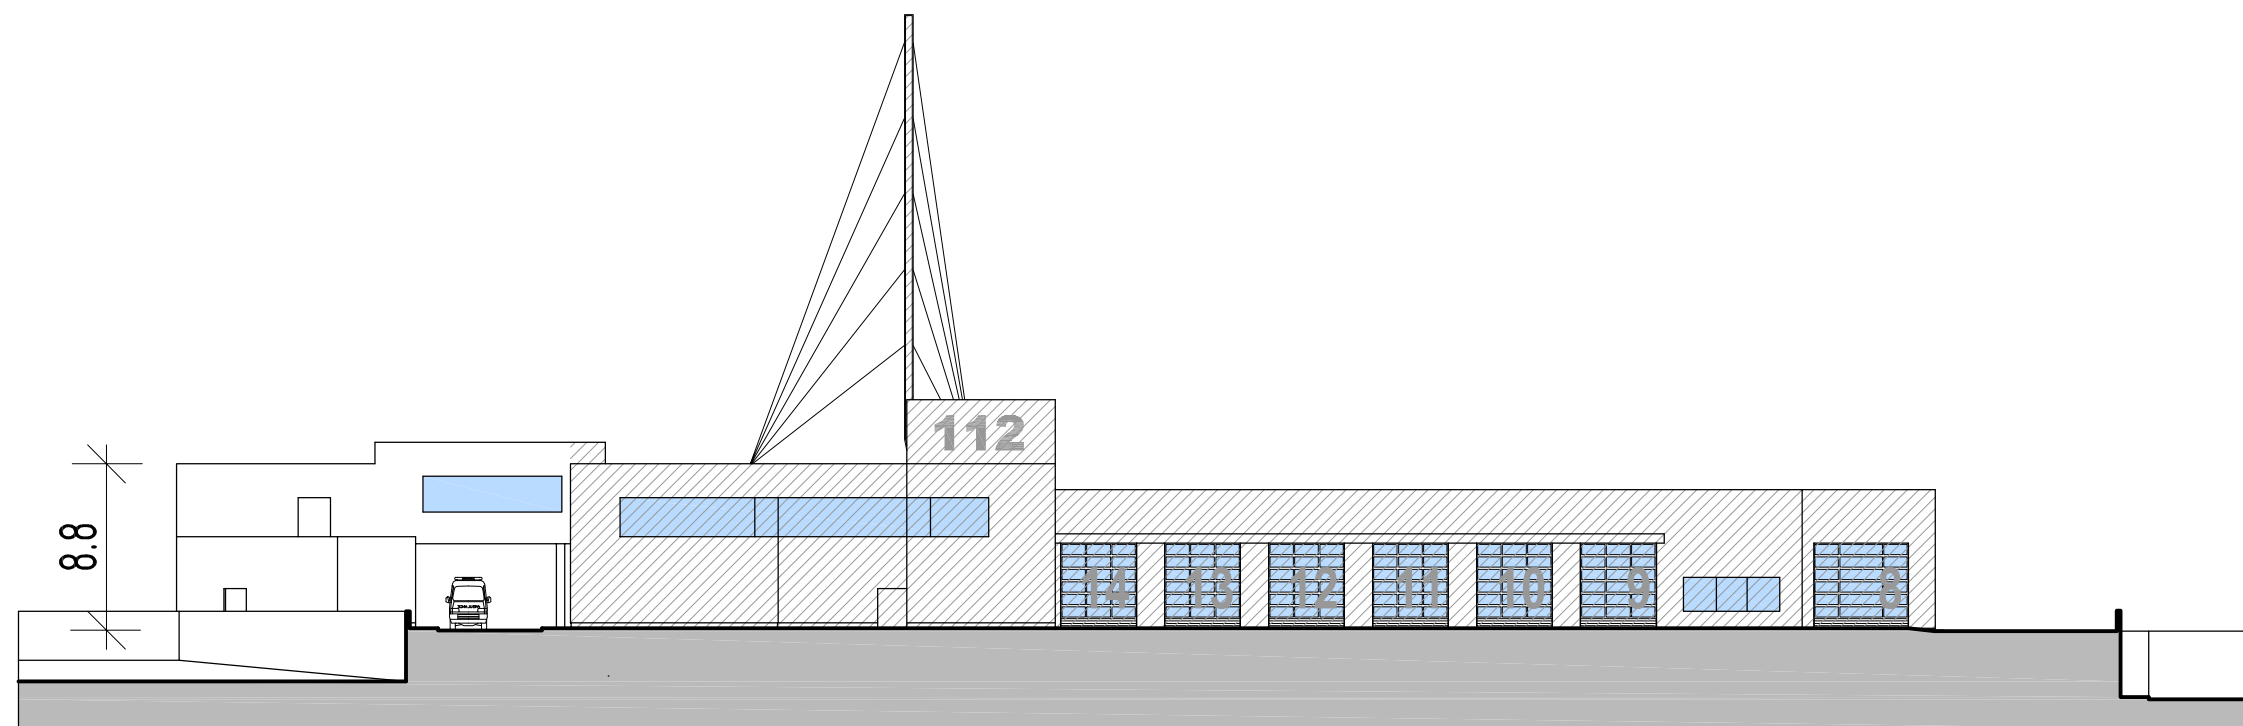

Zesp. Rat. Med.

ELEWACJA POŁUDNIOWO - WSCHODNIA skala 1:400