


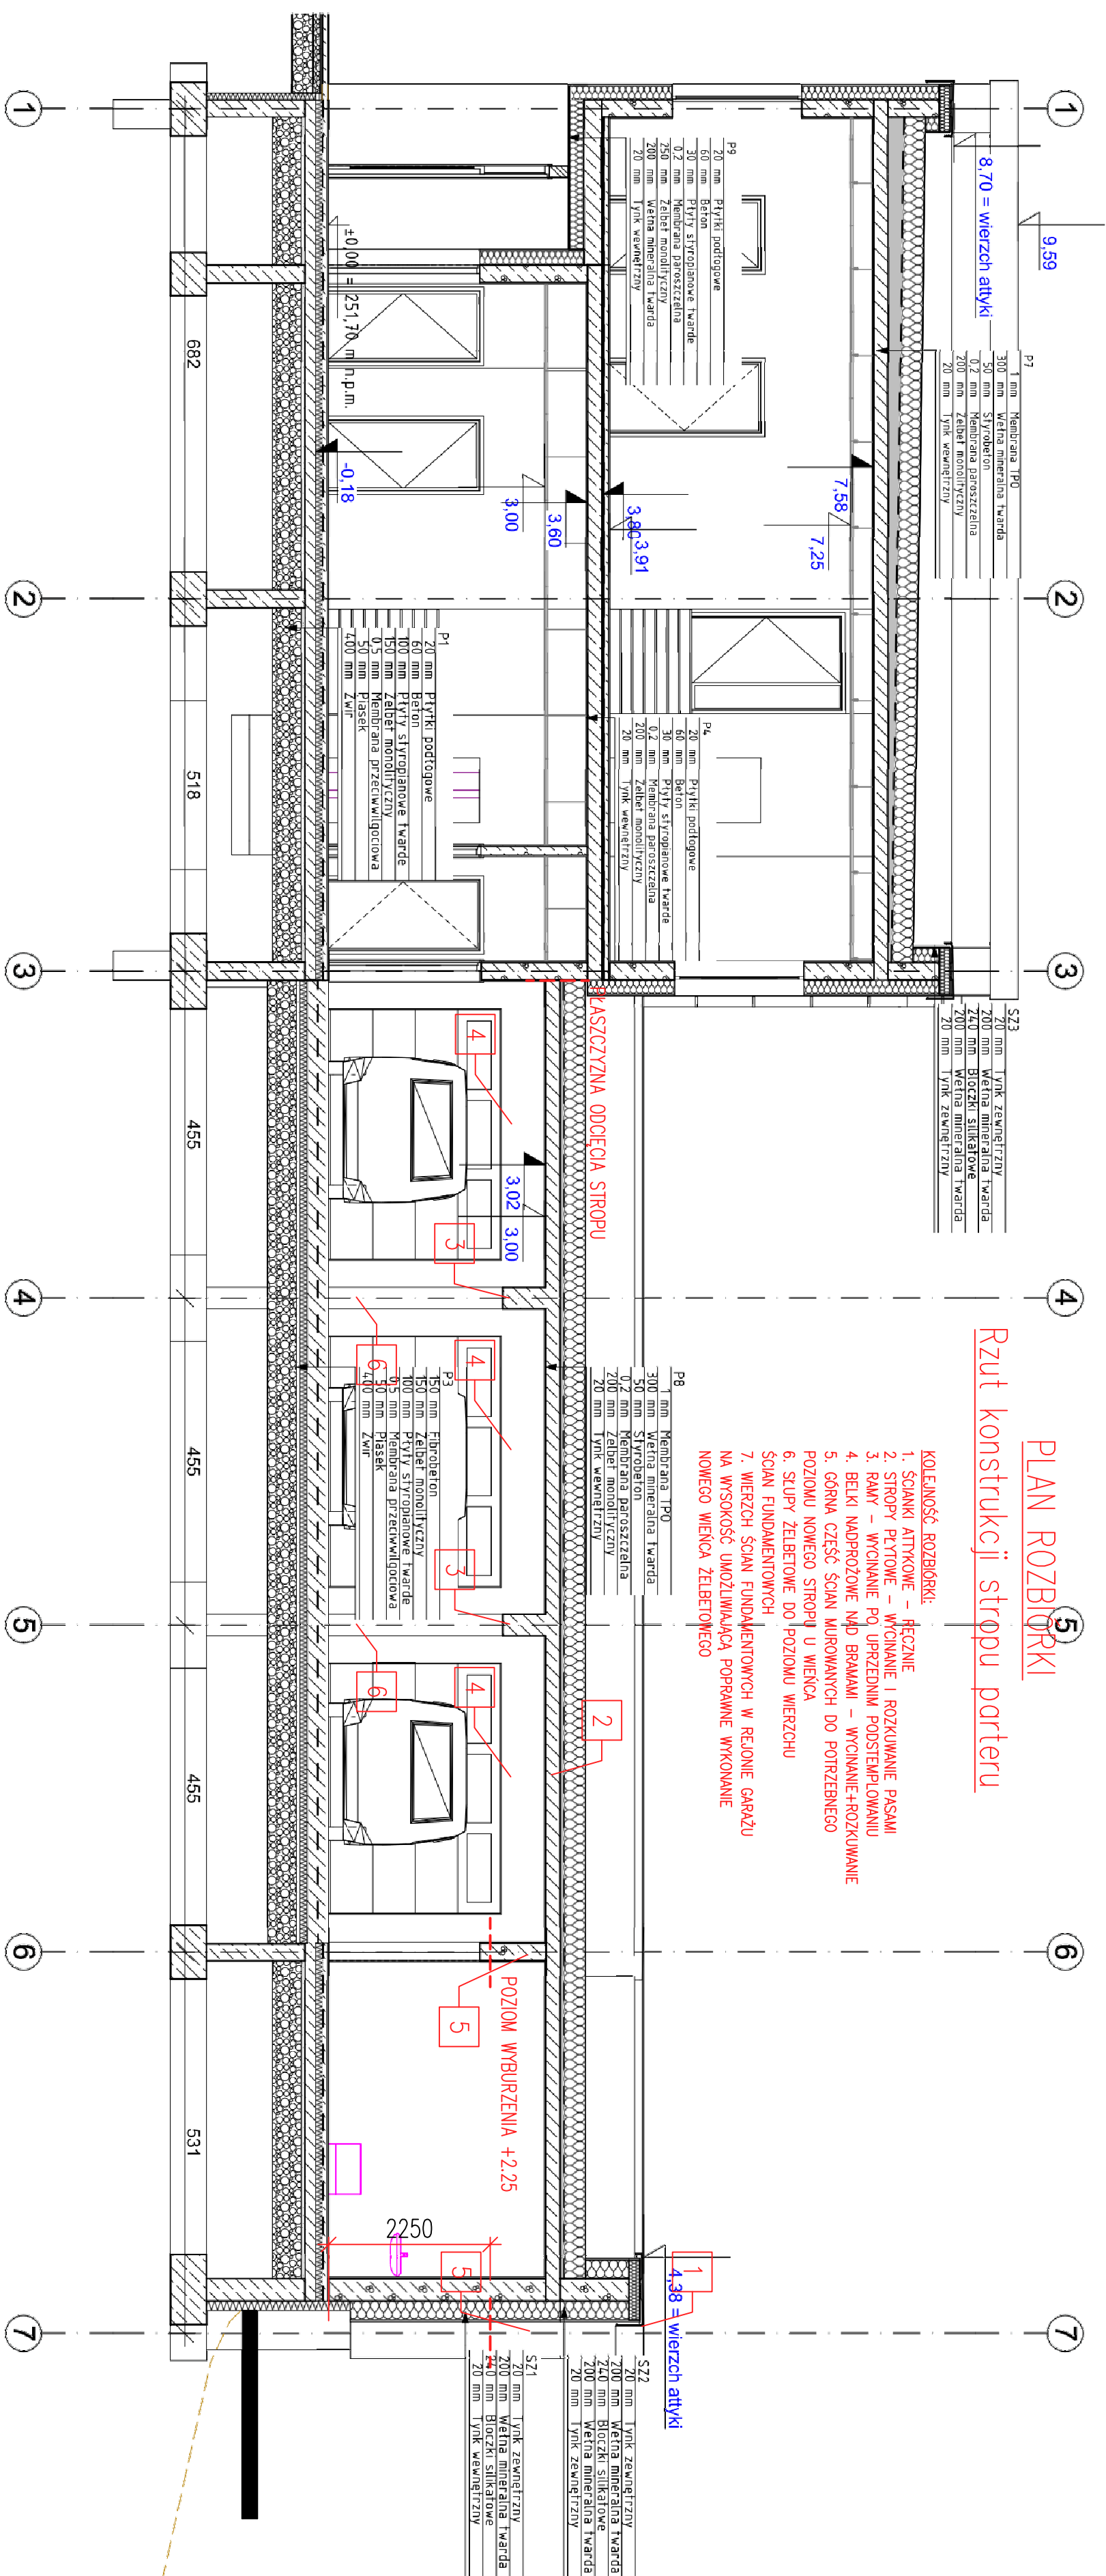

ARONIKAS KAZYS STOR-STEFKEWICZ DZIEWIŃSKI AL. CHEMIKOW 1
TEL. 518 948 155, <http://aronikas.com> EMAIL: kuro@aronikas.com

INVESTYCJA: Budowa i modernizacja Centrum Administracyjnego Gminy Międzybóże

Budowni budynek Krakowskiego Pogotowia Ratunkowego - miejsca
stacjonowania zespołów ratowniczych medycznych wraz z
zagospodarowaniem terenu: budową dróg, chodników, miejsc postojowych
murmień opartym
dz. nr 724/44, 724/46, 724/47
ul. Powstańców Syczeńskiego. 32-020 Wieliczka
jedn. ewidencyjna: 121305_4, Wieliczka 1, obręb: nr 0001, Wieliczka 1

PROJEKTANT:	URZĄDZENIA, DZIAŁ PROJEKTOWY SPECJALN.	NR: MP/01A	PODPIS:
KRZYSZTOF STETKIEWICZ	ARCHT.	034/2003	

KAMIL WIECZOREK

SKALA:	FORMAT:	STADIUM:	KREŠLJE:	DATA:	BRANJA:	NR:	NR STR:
1:100	A2	PB	KW	08.10.2020	A	A-05	

Przekrój z